


県営住宅金沢団地 実測図

新庄市上金沢町地内

1 : 250

A.2. ⊕

A.1. ⊕

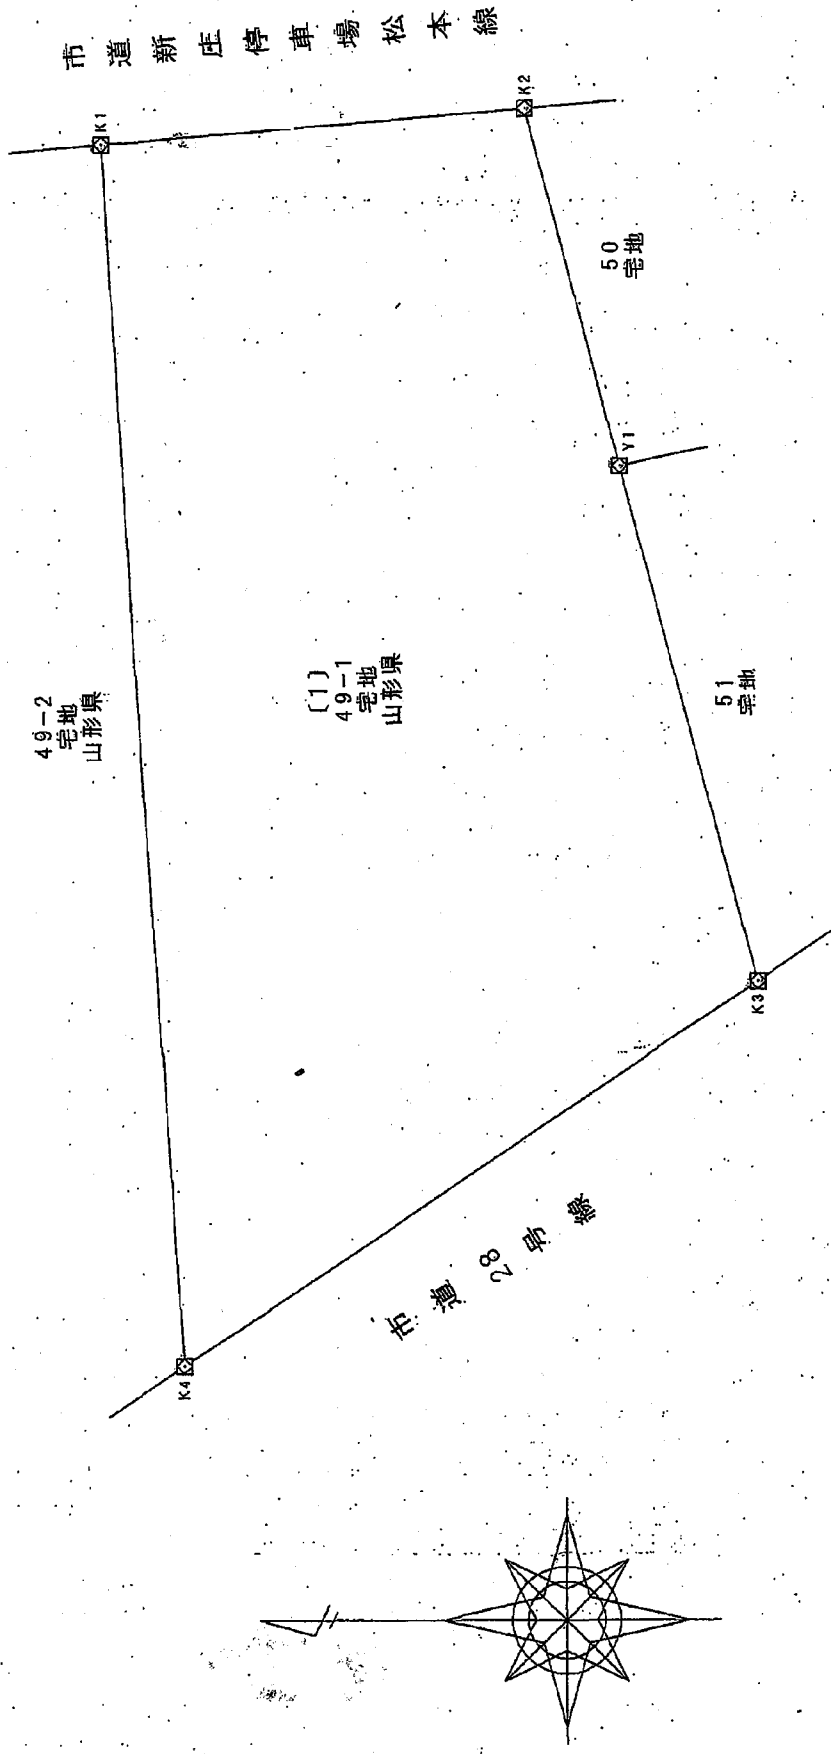

座標求積表

地番	49-1	X	Y	X-X	Y(X-X)	辺長
測点 K1	-138229.405	-45838.770	515044.419720	-11.236	515044.419720	13.865
K2	-138243.220	-45837.589	775159.467579	-16.911	775159.467579	12.000
Y1	-138246.316	-45849.183	348665.672663	-7.561	348665.672663	17.304
K3	-138243.220	-45865.902	-667350.107464	14.332	-667350.107464	22.592
K4	-138231.984	-45878.436	-980697.447936	21.376	-980697.447936	39.749
借面積			-1177.995438			
面積			588.997719			
地積			588.99 m ²			

座標リスト

測点	X	Y
10A68	-138425.303	-45760.871
10A72	-138130.157	-45945.177
A.1	-138226.537	-45892.416
A.2	-138226.101	-45831.550
A.3	-138308.045	-45832.287
K1	-138229.405	-45838.770
K2	-138243.220	-45837.589
K3	-138250.781	-45865.902
K4	-138231.984	-45878.436
Y1	-138246.316	-45849.183

凡例

記号	境界標等の種類
⊕	基準点
⊖	境界杭(コンクリート杭)
⊗	境界杭(合成樹脂杭)
⊙	境界杭(金属杭)
⊚	境界杭(プレート)
○	境界杭(無標)